


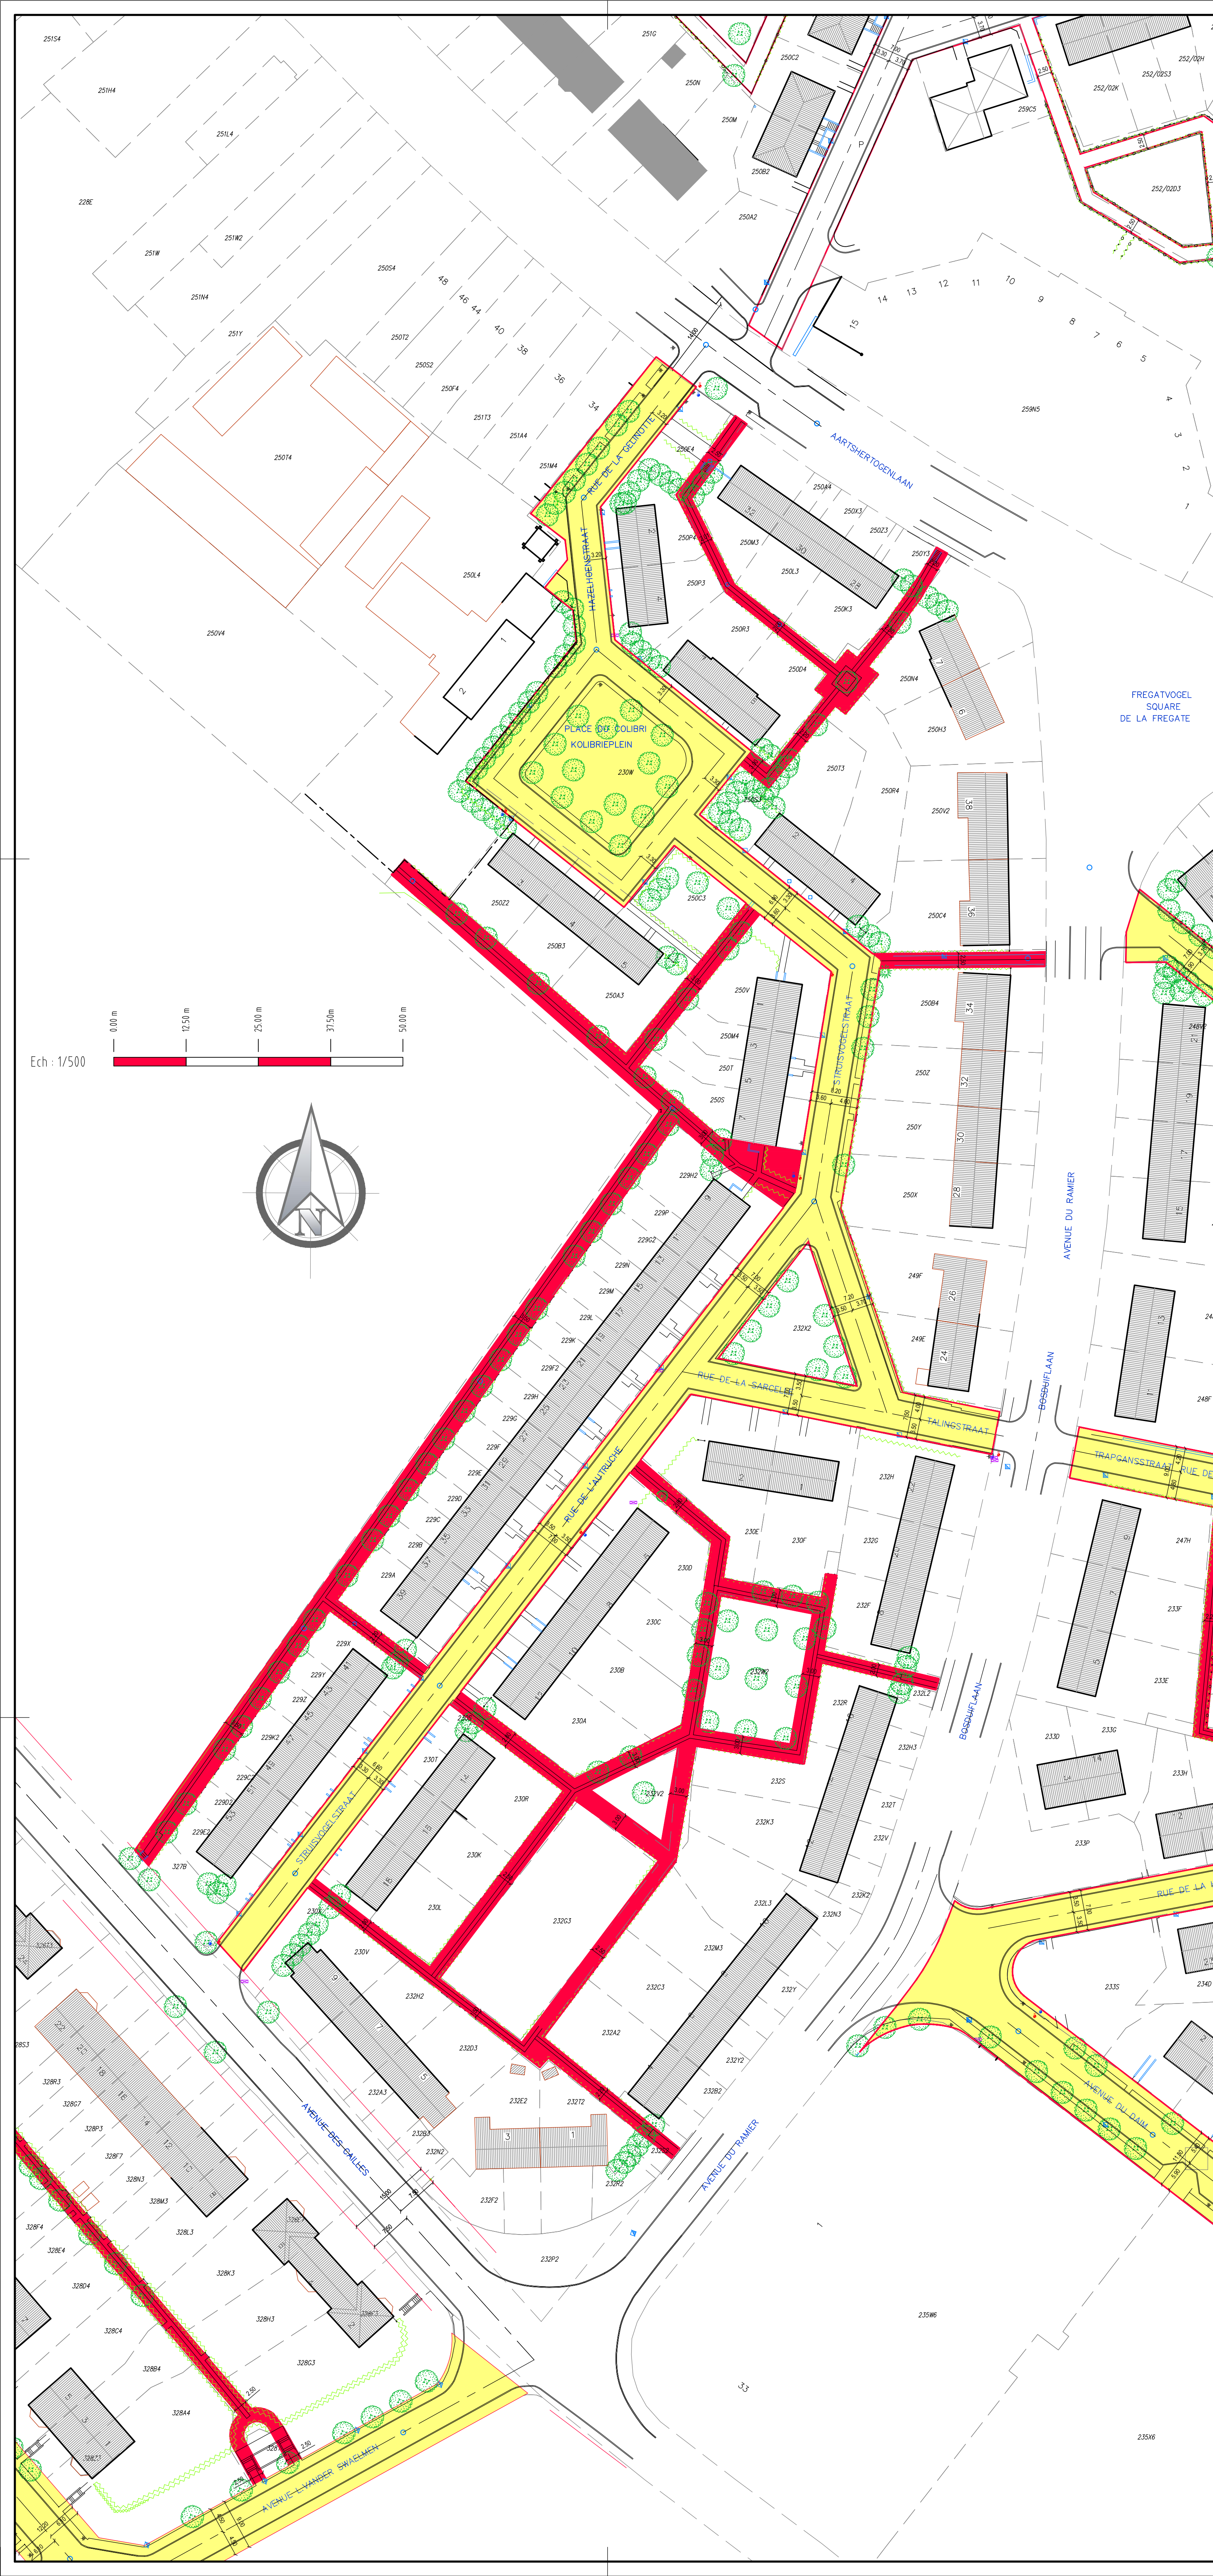

Plan de situation : ech = 1/10 000

Légende situation existante

- Parcelle cadastrale
- Limite de commune
- Axe de voirie
- Limite de revêtement
- Clôture
- Haie
- Muret
- Chambre de visite
- Filet d'eau
- Bordure
- Feuille
- Conifère
- Poteau d'éclairage
- Bouche incendie
- Poteau hydrant
- Panneaux de signalisation
- Boîtier électrique
- Bâtiment cadastral / levé
- Nouvel alignement
- Voirie – fonds et tréfonds
- Venelle – tréfonds

Superficie :

- parcelle n° 230W : 63 A 97 CA

Le conseil communal a adopté provisoirement le plan; de gemeenteraad heeft het plan voorlopig goedgekeurd; en date du / op 17/04/18		
Le secrétaire communal De secretaris	L'échevin délégué De Afgevaardigde schepen	Le bourgmestre De burgemeester
Etienne Thion	Tristan Roberti Echevin de l'aménagement du territoire Schepen voor ruimtelijke ordening	Olivier Deleuze
Le Collège des bourgmestre et échevins certifie que le projet de plan est déposé à la maison communale, aux fins de consultation par le public; Het College van burgemeester en schepenen verklaart dat het ontwerp-plan in het gemeenthuis ter inzage van de bevolking worden voorgelegd; du / van 02/05/18 au / tot 16/05/18		
Le secrétaire communal De secretaris	L'échevin délégué De Afgevaardigde schepen	Le bourgmestre De burgemeester
Etienne Thion	Tristan Roberti Echevin de l'aménagement du territoire Schepen voor ruimtelijke ordening	Olivier Deleuze
Le conseil communal a adopté définitivement le plan; de gemeenteraad heeft het plan definitief goedgekeurd; en date du / op 19/06/18		
Le secrétaire communal De secretaris	L'échevin délégué De Afgevaardigde schepen	Le bourgmestre De burgemeester
Etienne Thion	Tristan Roberti Echevin de l'aménagement du territoire Schepen voor ruimtelijke ordening	Olivier Deleuze
Pour copie conforme par le Collège; Voor eensklundend afschrift, namens het College;		
Le secrétaire communal De secretaris	L'échevin délégué De Afgevaardigde schepen	Le bourgmestre De burgemeester
Etienne Thion	Tristan Roberti Echevin de l'aménagement du territoire Schepen voor ruimtelijke ordening	Olivier Deleuze

Région de Bruxelles-Capitale/Brussels Hoofdstedelijk Gewest
Commune de Watermael-Boitsfort/Gemeente Watermaal-Bosvoorde

Relevé des voiries/Opmeting van de wegen

Propriété sise / Eigendom geleden te : RUE DE LA GELINOTTE / HAZELHOENSTRAAT, PLACE DU COLIBRI / KOLIBRIEPLAIN, RUE DE L'AUTRUCHE / STRUISVOGELSTRAAT, RUE DE LA SARCELLE / TALINGSTRAAT.

Commune de Watermael-Boitsfort Gemeente Watermaal-Bosvoorde	11419/01	Plan d'alignement/Rooilijplan Plan de cession de voirie/Overdrachtplan	
Division/Afdeling : 1	Section/Sectie : D	11419/02	Plan d'alignement/Rooilijplan Plan de cession de voirie/Overdrachtplan
Plan dressé à la demande de : Plan opgesteld op verzoek van :	11419/03	Plan d'alignement/Rooilijplan Plan de cession de voirie/Overdrachtplan	
l'administration communale de Watermael-Boitsfort Gemeentebestuur Watermaal-Bosvoorde 1 place Gilson/Gilsonplein 1110 Bat	11419/04	Plan d'alignement/Rooilijplan Plan de cession de voirie/Overdrachtplan	

CARACTERISTIQUES DU PLAN

Dossier No :	11419
Echelle/Schaal :	1/500
Date/Datum :	01/03/2018
Dessiné par :	J. Larbière
Getekend door :	J-M. Van Goethem
Vérifié par :	J-M. Van Goethem
Nagekeken door :	

DE CEUSTER & ASSOCIES
Société civile sous forme de S.P.R.L.

Géomètres-Experts
Urbanistes
Auteurs de projets

Rue de la gare, 13 a - 1420 BRAINE L'ALLEUDD
Tél : +32 (0)2385 04 70 - Fax : +32 (0)2387 39 25
Site Internet : www.de-ceuster.be E-mail : info@de-ceuster.be

11419/04

Version du 01 juin 2018